

**COMUNE DI FICARRA**  
 Provincia di Messina

**P. R. G.**


TAV. 4.4 Zonizzazione Contrade  
 - Matini, Casotto e S. Pietro -

Scala: 1:2000

Redazione: Ufficio Tecnico Comunale  
 Via Ficarra, 100  
 98010 Ficarra (ME)

Data: 14 FEB 2005

- ELENCO ELABORATI**
- TAV. 1.1 INQUADRAMENTO TERRITORIALE PROVINCIALE
  - TAV. 1.2 INQUADRAMENTO TERRITORIALE - 1:100.000
  - ALL. 2.A REGOLAMENTO EDILIZIO P. di F.
  - TAV. 2.1 ZONIZZAZIONE TERRITORIO COMUNALE P. di F.
  - TAV. 2.2 ZONIZZAZIONE CENTRO URBANO P. di F.
  - TAV. 2.3 ZONIZZAZIONE BORGHI RURALI P. di F.
  - TAV. 3.1 STATO DI FATTO TERRITORIO COMUNALE
  - TAV. 3.2 STATO DI FATTO CENTRO URBANO
  - TAV. 3.3 STATO DI FATTO CENTRO STORICO
  - TAV. 3.4 STATO DI FATTO CONTRADE  
 (Matini, Casotto e S. Pietro)
  - TAV. 3.5 STATO DI FATTO CONTRADE (Sasso e Crocevia)
  - TAV. 3.6 STATO DI FATTO CONTRADE (Rinella)
  - ALL. 4.A P.R.G. - RELAZIONE
  - ALL. 4.B P.R.G. - REGOLAMENTO EDILIZIO
  - ALL. 4.C P.R.G. - NORME TECNICHE D'ATTUAZIONE
  - TAV. 4.1 P.R.G. ZONIZZAZIONE TERRITORIO COMUNALE
  - TAV. 4.2 P.R.G. ZONIZZAZIONE CENTRO URBANO
  - TAV. 4.3 P.R.G. ZONIZZAZIONE CENTRO STORICO
  - TAV. 4.4 P.R.G. ZONIZZAZIONE CONTRADE  
 (Matini, Casotto e S. Pietro)
  - TAV. 4.5 P.R.G. ZONIZZAZIONE CONTRADE  
 (Sasso e Crocevia)
  - TAV. 4.6 P.R.G. ZONIZZAZIONE CONTRADE (Rinella)

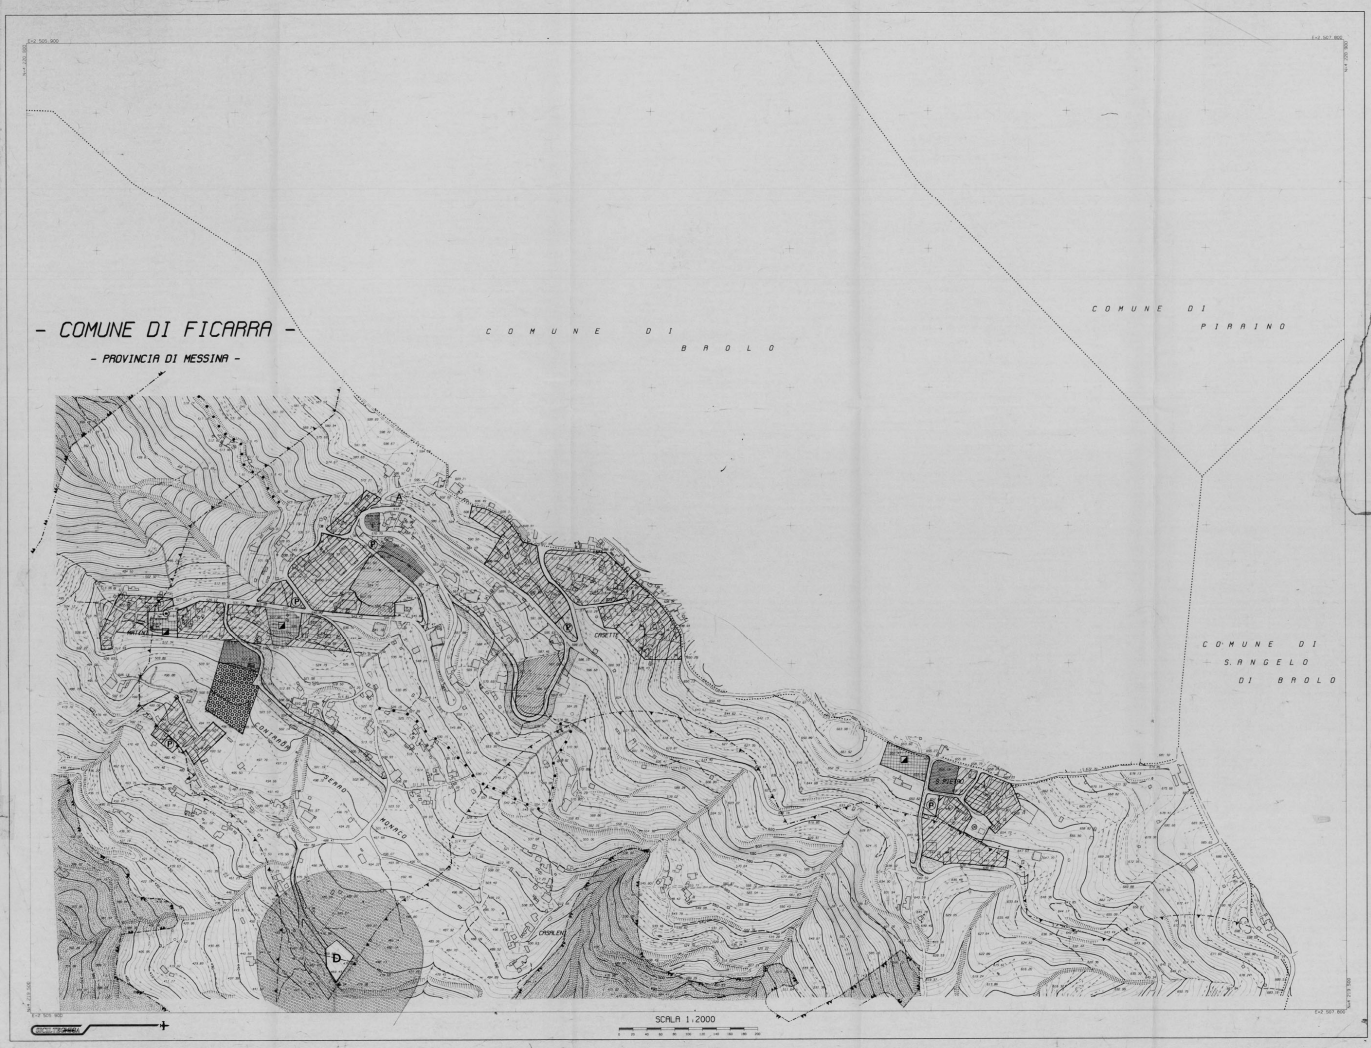

**LEGENDA**

**ZONE A PREVALENTE DESTINAZIONE RESIDENZIALE**

- A1 AREA URBANA D'INTERESSE STORICO-ARTISTICO ED AMBIENTALE
- A2 AREA URBANA D'INTERESSE STORICO-AMBIENTALE
- A3 AREA URBANA D'INTERESSE STORICO-AMBIENTALE DA SOTTOPORRE A PRESERIZIONE ESECUTIVA
- B1C AREA URBANA DI COMPLEMENTO
- B1B AREA EXTRA URBANA DI COMPLEMENTO
- C1 AREA D'ESPANSIONE
- C2 AREA D'ESPANSIONE TURISTICA
- C3 ZONE PER LA SOLIDA RESIDENZIALE PUBBLICA CONVENZIONATA O SOVVENZIONATA
- D1 ZONE PER INSEDIAMENTI PRODUTTIVI
- D2 ZONE PER INSEDIAMENTI PRODUTTIVI D'INIZIATIVA PRIVATA
- E ZONA AGRICOLA

**ZONE A PREVALENTE DESTINAZIONE PUBBLICA**

- VIABILITA' DI PROGETTO
- VIABILITA' DA POTENZARE
- ZONE PER ATTREZZATURE SPORTIVE
- ZONE PER ATTREZZATURE URBANE
- VERDE ATTREZZATO D'INTERESSE GENERALE (PARCO SUB-URBANO)
- VERDE ATTREZZATO D'INTERESSE LOCALE
- PIAZZA
- DEPURATORI
- PARCHIEGGIO
- ACQUEDOTTO
- ZONE PER AMPLIAMENTO CIMITERIALE
- ZONE PER SERVIZI COMMERCIALI

**VINCOLI FASCE DI TUTELA E RISPETTO**

- INDISPONIBILITA' ASSOLUTA
- RISPETTO CIMITERIALE
- RISPETTO DEPURATORE
- SUPERFICI BOSCHIVE
- LIMITE FASCE DI RISPETTO BOSCHIVE
- TUTELA DELLE SORGENTI
- FASCE DI RISPETTO STRADALE
- AREE IN OBSSO STORICOLOGICO D.A. 28/41 DEL 4/7/2005
- EDIFICI SOTTOPOSTI A TUTELA D.L. N. 450/1985, O RITENUTI D'INTERESSE STORICO, ARTISTICO, AMBIENTALE
- AREA CIMITERIALE SOTTOPOSTA A VINCOLO ETNOANTROPOLOGICO
- LOTTO AREA P.P. STRALCIATO, IL RESTO DI PARERE EX ART. 10 L. 489 PER "INDEMPIBILITA' CON LE CONDIZIONI DEMOGRAFICHE ELEVATA PERICOLOSITA' SISMICA"
- AREA RESIDENZIALE D'INTERESSE STORICO-ARTISTICO, AL FINE DI PARERE EX ART. 10 DEL D.M. 14/01/1987, CLASSIFICATA AD ELEVATA PERICOLOSITA' NELLE ZONE SISMICHE D'INTERESSE STORICO-ARTISTICO, PERICOLOSITA' SISMICA LOCALE CENTRO URBANO (zone di interesse storico-artistico, monumentale, ambientale, paesaggistico, culturale, ecc.)

**DESTINAZIONI SPECIFICHE ATTREZZATURE E SERVIZI**

- SCUOLA MATERNA
- SCUOLA ELEMENTARE
- SCUOLA MEDIA
- CENTRO POLIFUNZIONALE
- ATTREZZATURE COMBI
- SERVIZIO COMMERCIALE
- GUARDIA MEDICA
- AUDITORIUM SCOPERTO
- CASERMA C.C.
- UFFICIO POSTALE
- MUNICIPIO
- CENTRO ANZIANI
- EDIFICI SOGGETTI A RECUPERO CON INTERVENTO UNITARIO
- CONTENITORE MUSEALE DEDICATO A LUIPI PICCOLO
- CAMPETTO FLORIBO
- CAMPO DI CALCIO
- BIBLIOTECA
- SALA COMUNALE PLURISUB
- UFFICIO DI COLLOCAMENTO
- STRUTTURA MUSEALE ED ESPOSITIVA